


gesamt 65,8 m²

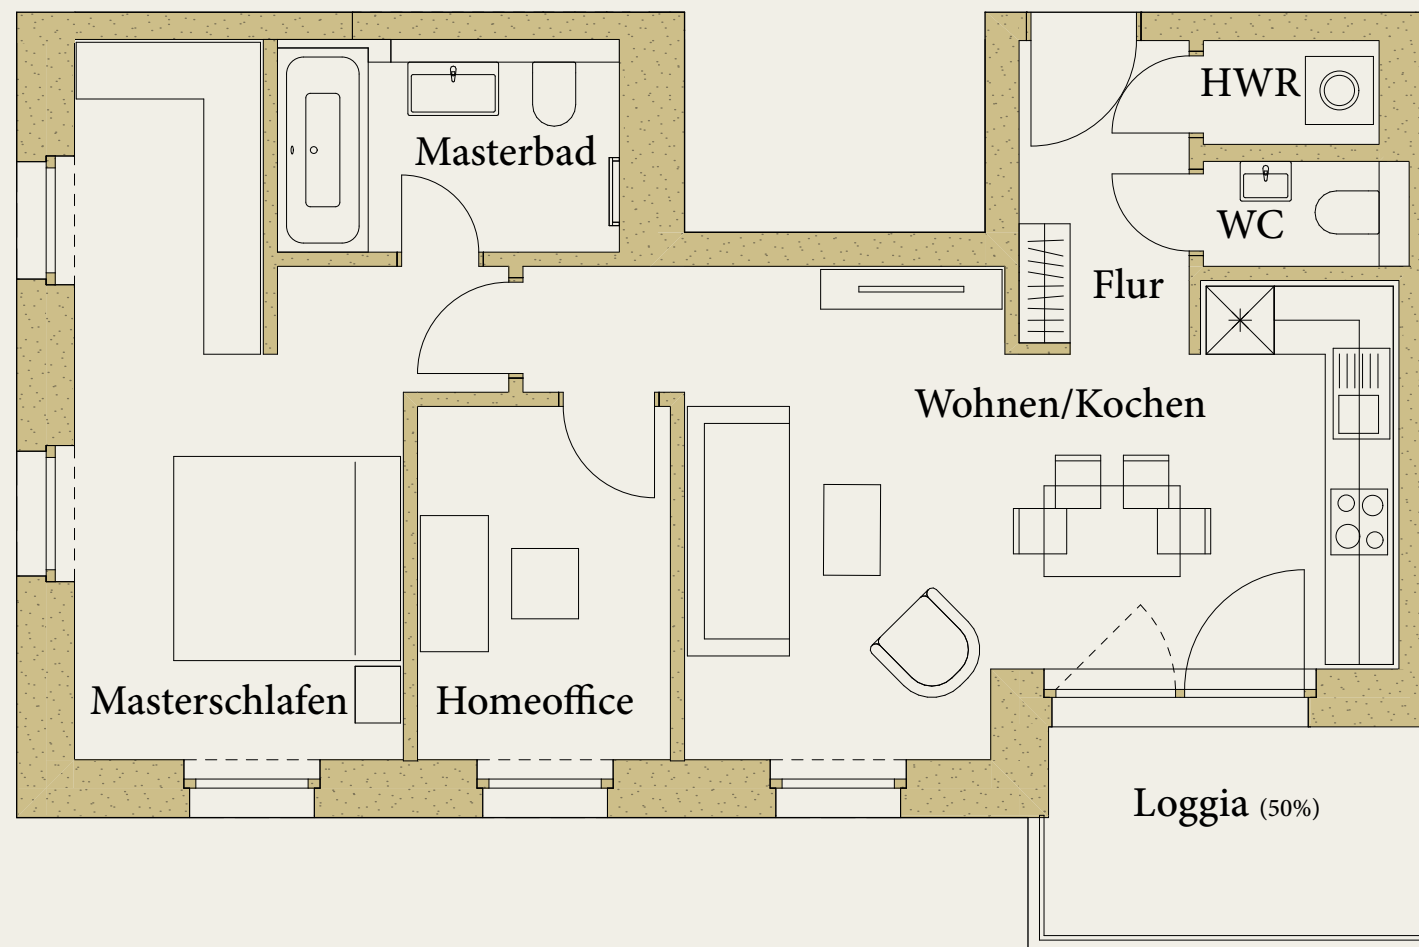

Wohnen/Kochen	25,1 m ²
Masterschlafen	17,5 m ²
Masterbad	5,6 m ²
Homeoffice	7,1 m ²
WC	1,7 m ²
HWR	1,4 m ²
Flur	4,0 m ²
Loggia *(6,8 m ²)	3,4 m ²

0 1 2 3 4 5 m



PROPOS

PROPOS Projektentwicklung GmbH

*Die Nutzflächen der Terrassen und Balkone sind bis 25 m² zu 50 % und darüberhinaus zu 25% in die Wohnfläche eingerechnet.