


gesamt 95,2 m²

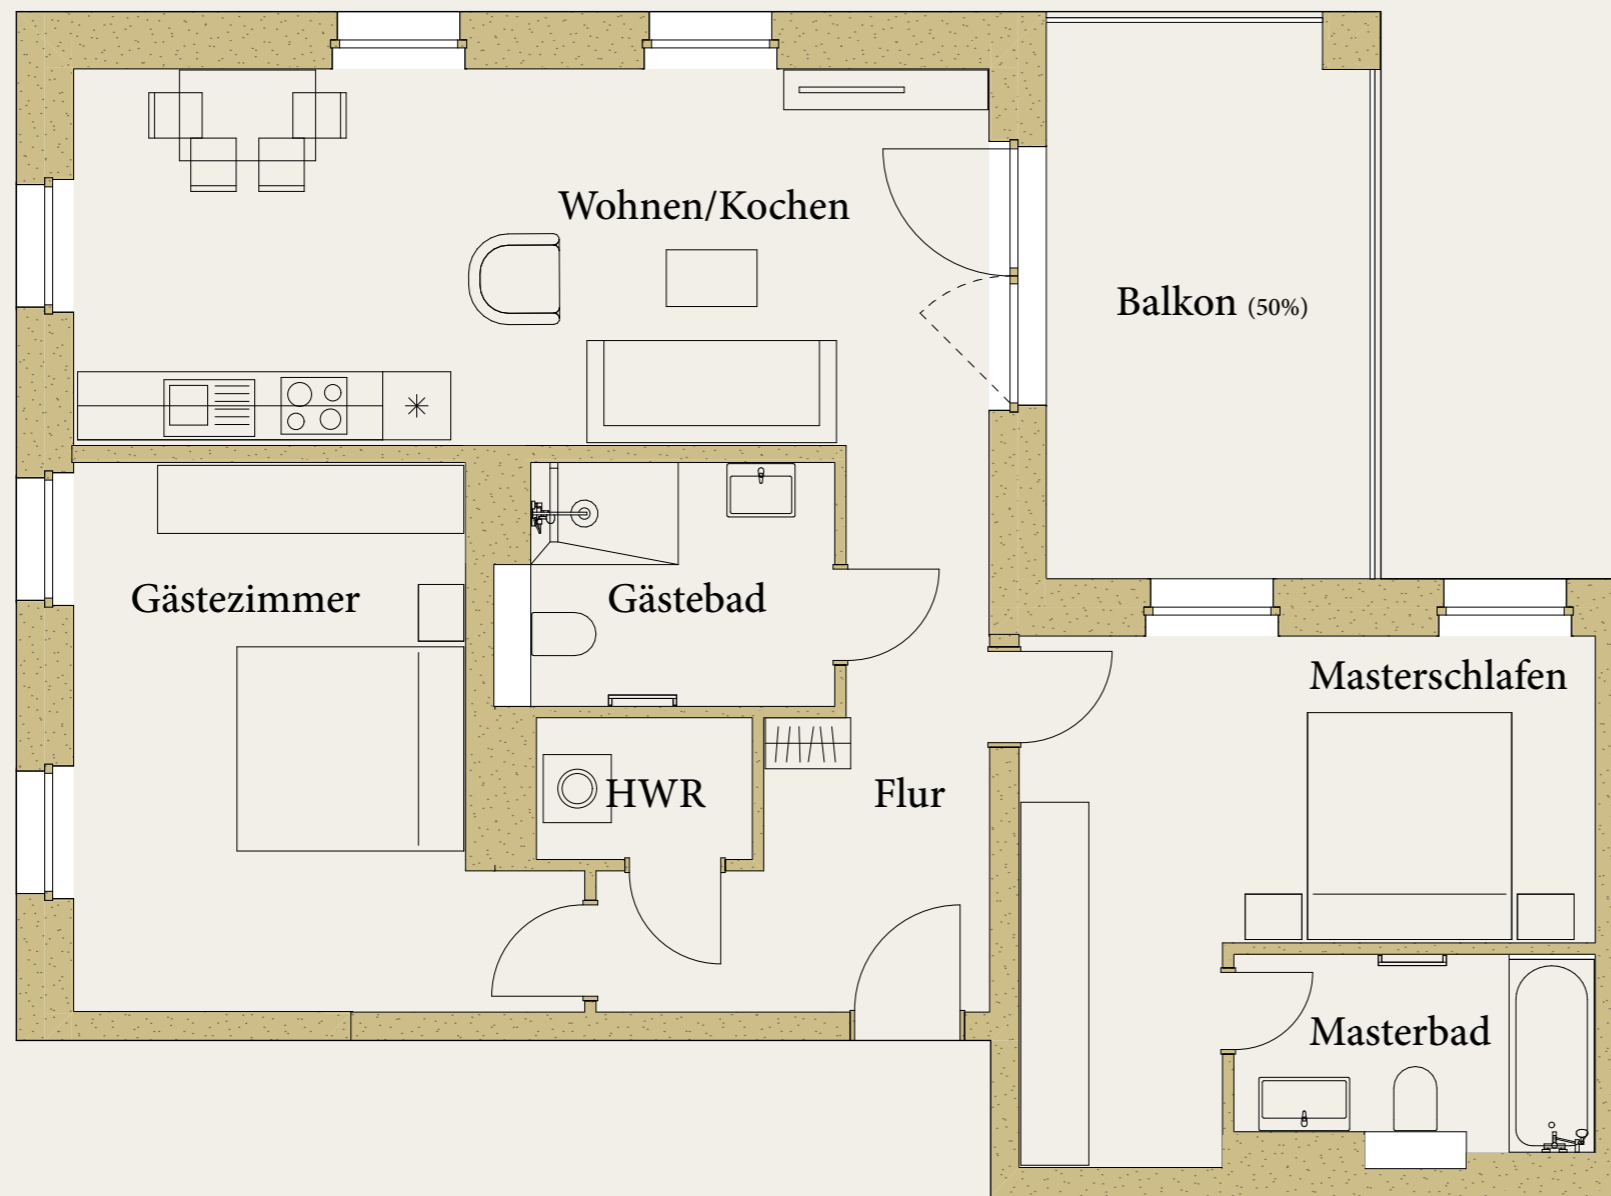

Wohnen/Kochen	27,9 m ²
Masterschlafen	17,7 m ²
Masterbad	5,5 m ²
Gästezimmer	18,5 m ²
Gästebad	6,2 m ²
HWR	2,4 m ²
Flur	10,0 m ²
Balkon *(14,0 m ²)	7,0 m ²

0 1 2 3 4 5 m



PROPOS

PROPOS Projektentwicklung GmbH

*Die Nutzflächen der Terrassen und Balkone sind bis 25 m² zu 50 % und darüberhinaus zu 25% in die Wohnfläche eingerechnet.

**Alle Maßangaben sind ca. Maße, Abweichungen im Rahmen der Ausführung vorbehalten