


gesamt 94,7 m²

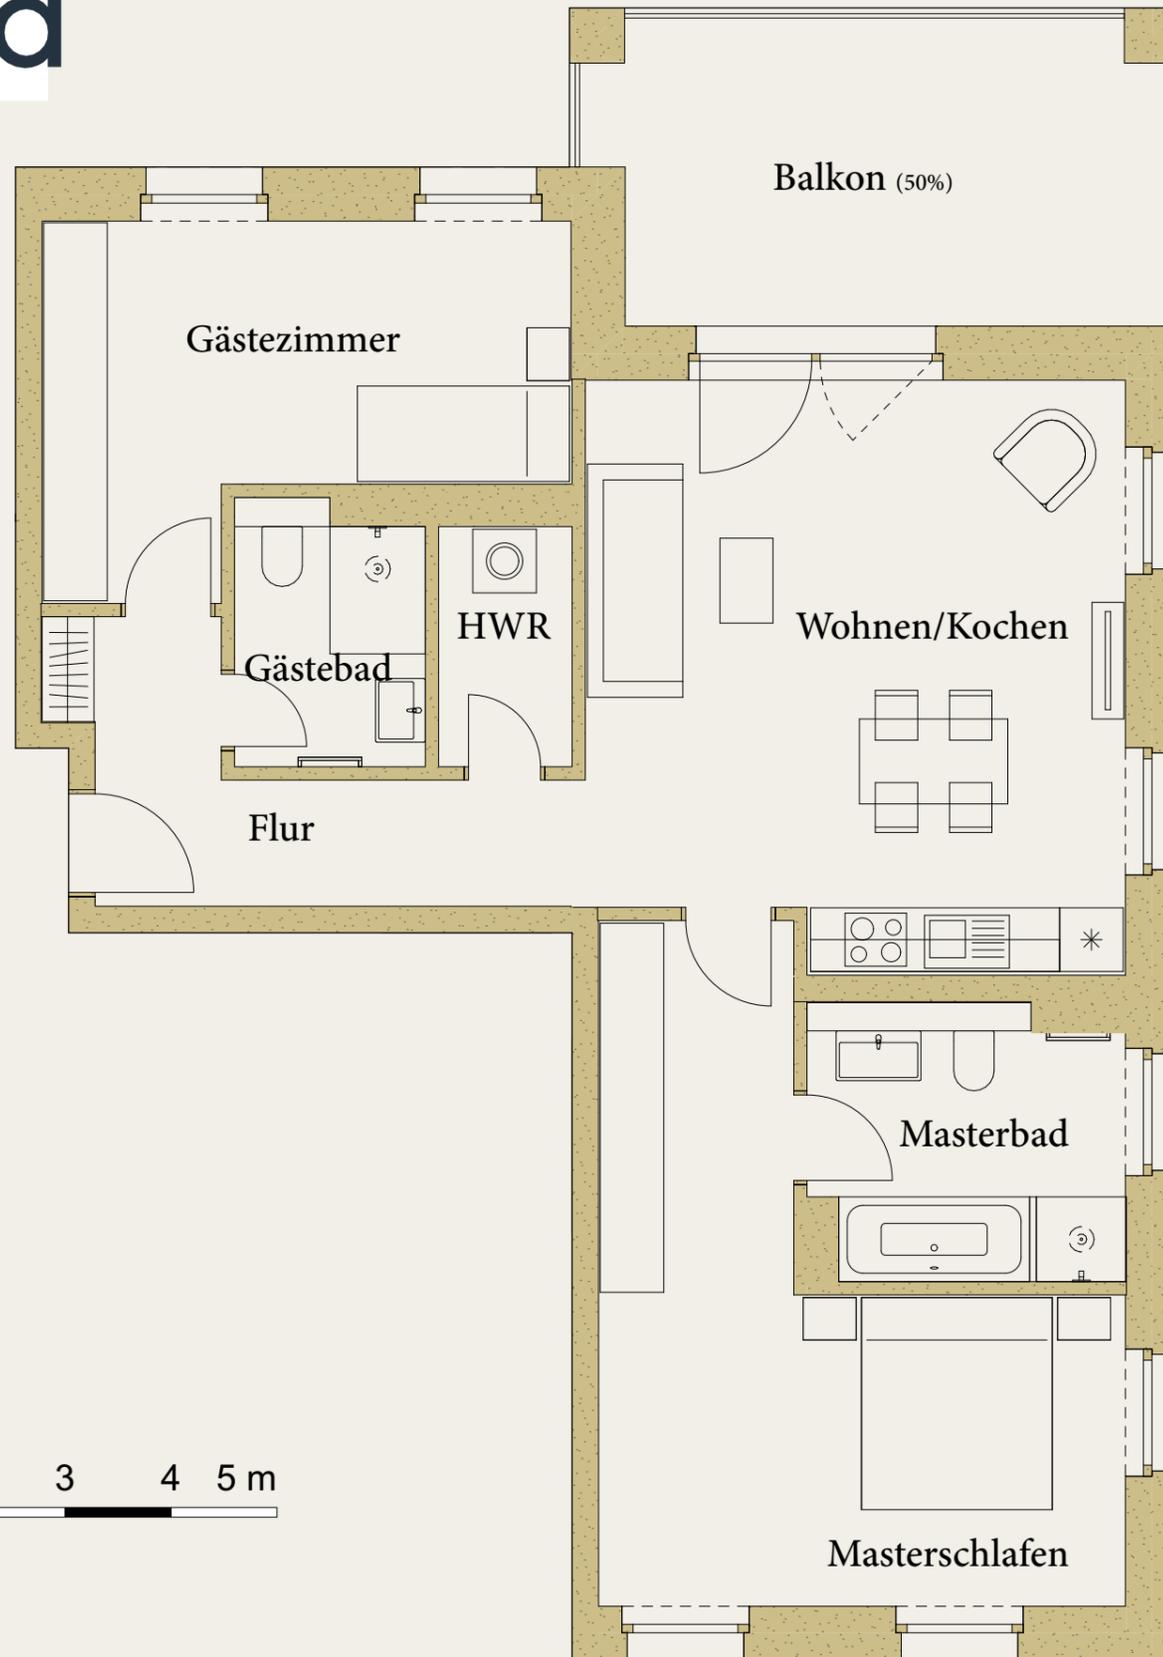

Wohnen/Kochen	28,1 m ²
Masterschlafen	21,7 m ²
Masterbad	7,6 m ²
Gästezimmer	14,7 m ²
Gästebad	4,3 m ²
HWR	2,9 m ²
Flur	7,8 m ²
Balkon *(15,2 m ²)	7,6 m ²



PROPOS

PROPOS Projektentwicklung GmbH

*Die Nutzflächen der Terrassen und Balkone sind bis 25 m² zu 50 % und darüberhinaus zu 25% in die Wohnfläche eingerechnet.