


gesamt 95,2 m<sup>2</sup>

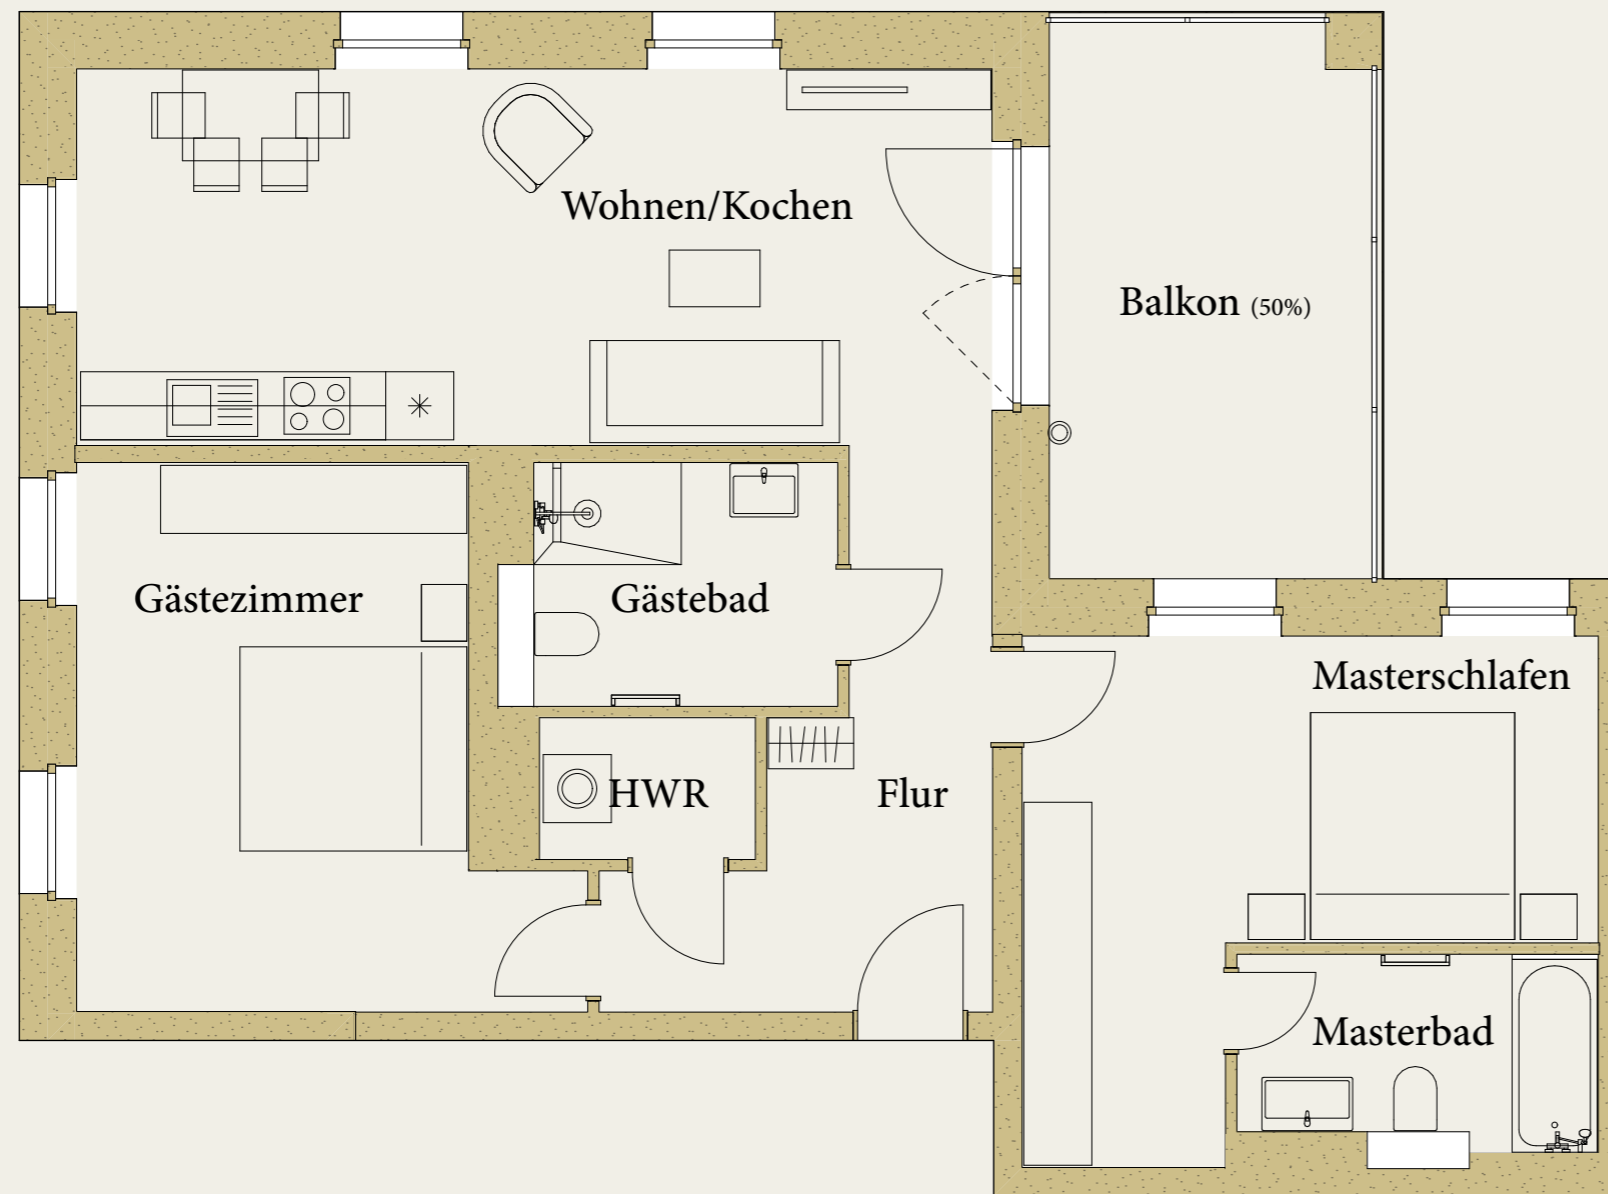

Wohnen/Kochen	27,9 m <sup>2</sup>
Masterschlafen	17,7 m <sup>2</sup>
Masterbad	5,5 m <sup>2</sup>
Gästezimmer	18,5 m <sup>2</sup>
Gästebad	6,2 m <sup>2</sup>
HWR	2,4 m <sup>2</sup>
Flur	10,0 m <sup>2</sup>
Balkon *(14,0 m <sup>2</sup> )	7,0 m <sup>2</sup>



**PROPOS**

PROPOS Projektentwicklung GmbH

\*Die Nutzflächen der Terrassen und Balkone sind bis 25 m<sup>2</sup> zu 50 % und darüberhinaus zu 25% in die Wohnfläche eingerechnet.

\*\*Alle Maßangaben sind ca. Maße, Abweichungen im Rahmen der Ausführung vorbehalten