


gesamt 81,9 m²

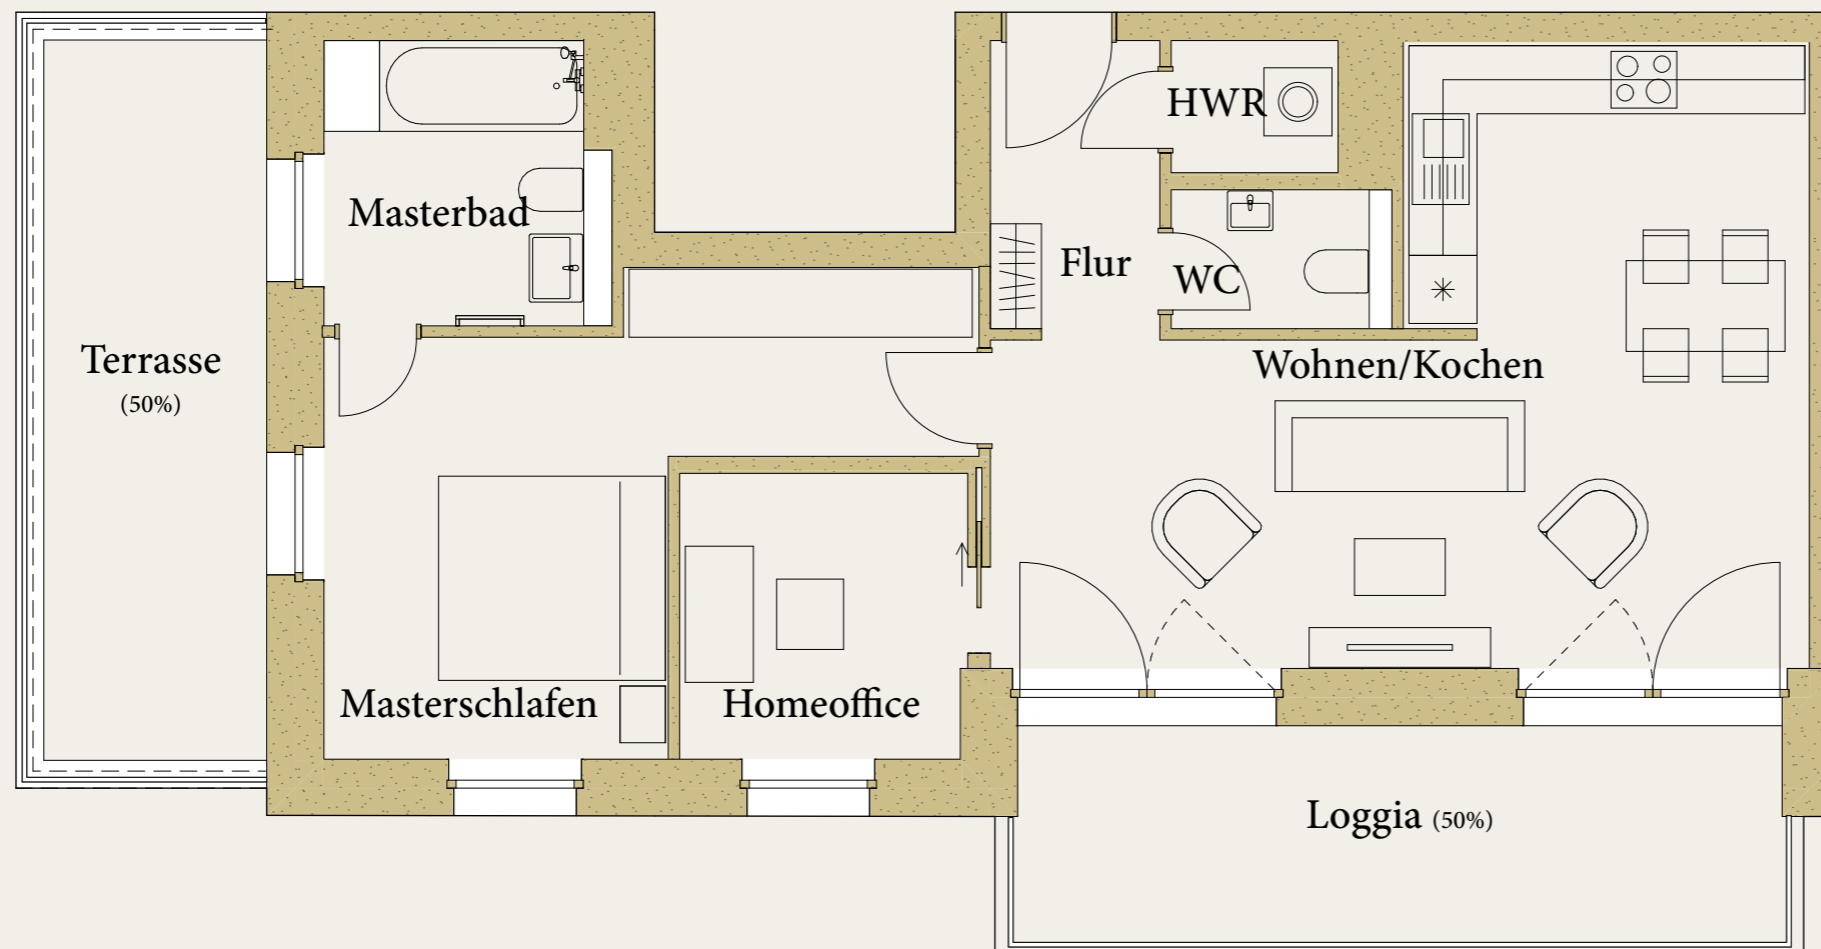

Wohnen/Kochen	31,2 m ²
Masterschlafen	16,5 m ²
Masterbad	6,4 m ²
Homeoffice	6,6 m ²
WC	2,4 m ²
HWR	1,7 m ²
Flur	3,8 m ²
Loggia *(13,8 m ²)	6,9 m ²
Terrasse *(12,8 m ²)	6,4 m ²

0 1 2 3 4 5 m



PROPOS

PROPOS Projektentwicklung GmbH

*Die Nutzflächen der Terrassen und Balkone sind bis 25 m² zu 50 % und darüberhinaus zu 25% in die Wohnfläche eingerechnet.

**Alle Maßangaben sind ca. Maße, Abweichungen im Rahmen der Ausführung vorbehalten