


gesamt 71,7 m²

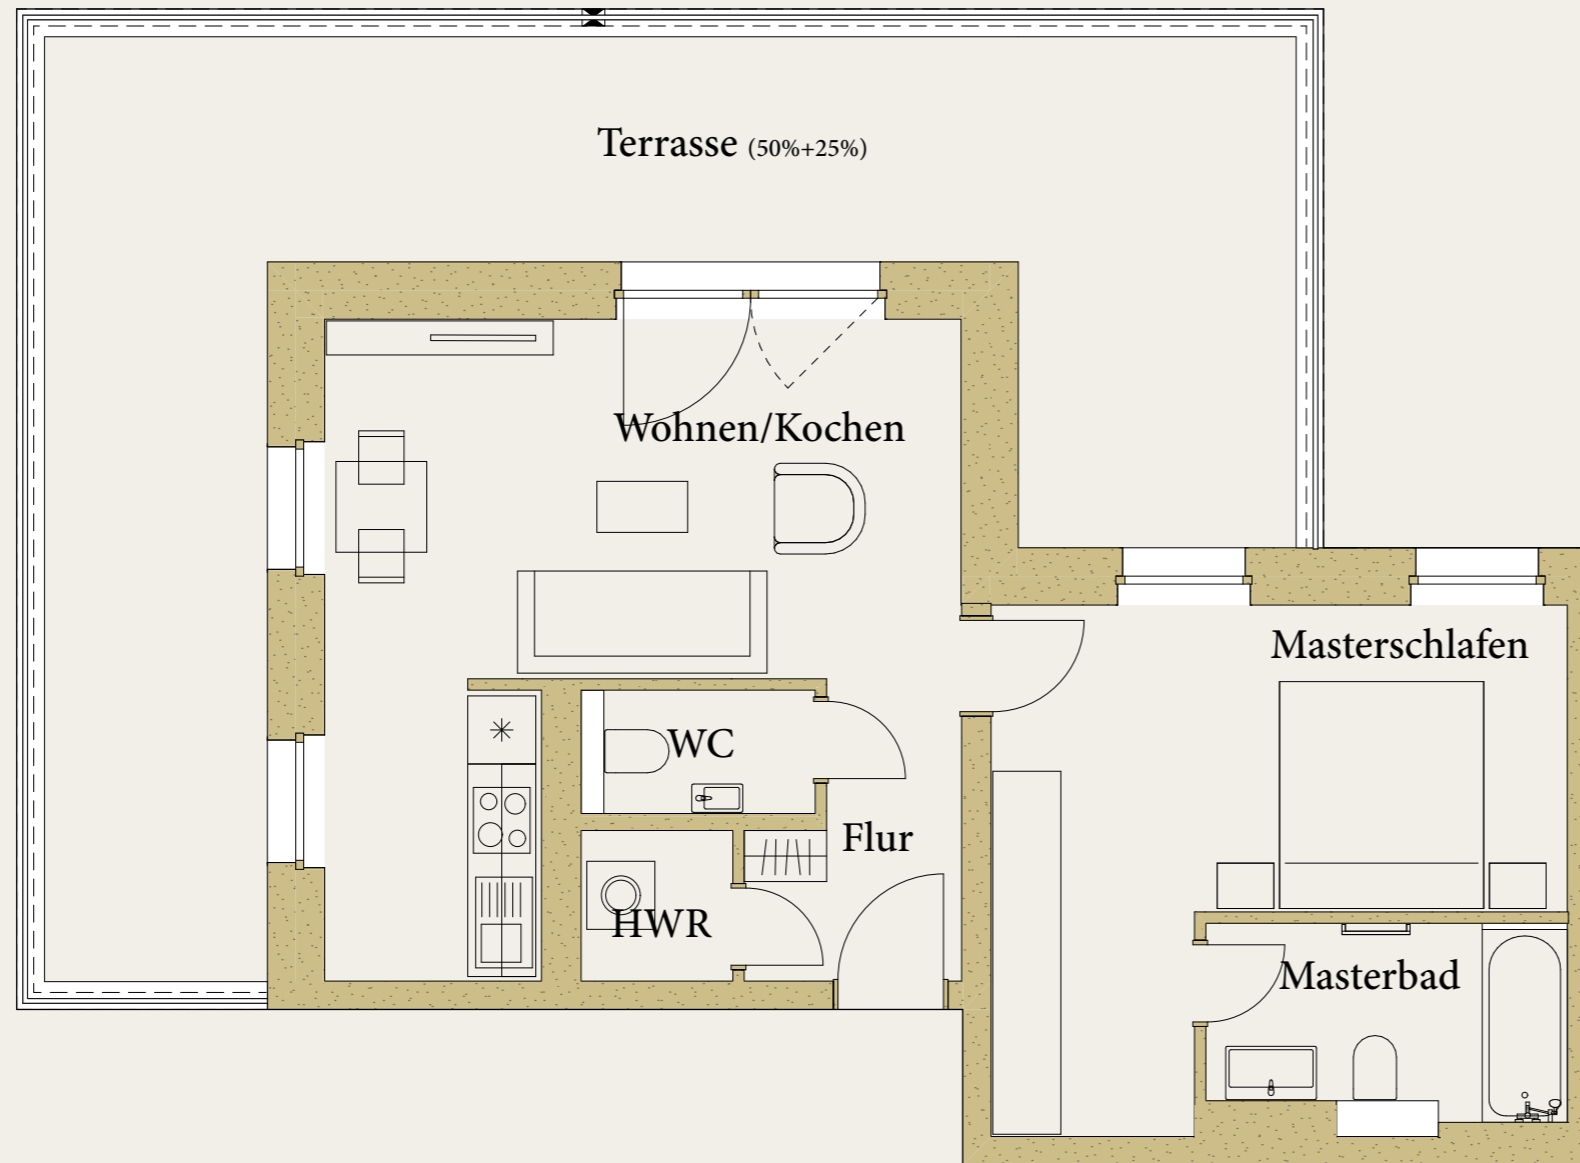

Wohnen/Kochen	23,7 m ²
Masterschlafen	17,7 m ²
Masterbad	5,5 m ²
WC	2,2 m ²
HWR	1,8 m ²
Flur	4,1 m ²
Terrasse*(41,3 m ²)	16,7 m ²



PROPOS

PROPOS Projektentwicklung GmbH

*Die Nutzflächen der Terrassen und Balkone sind bis 25 m² zu 50 % und darüberhinaus zu 25% in die Wohnfläche eingerechnet.

**Alle Maßangaben sind ca. Maße, Abweichungen im Rahmen der Ausführung vorbehalten